

Geschoßgrundrisse


00.6
-16-

Kellergeschoss


Erdgeschoss

2. Oberges.

Neuer Keller-Grundriss

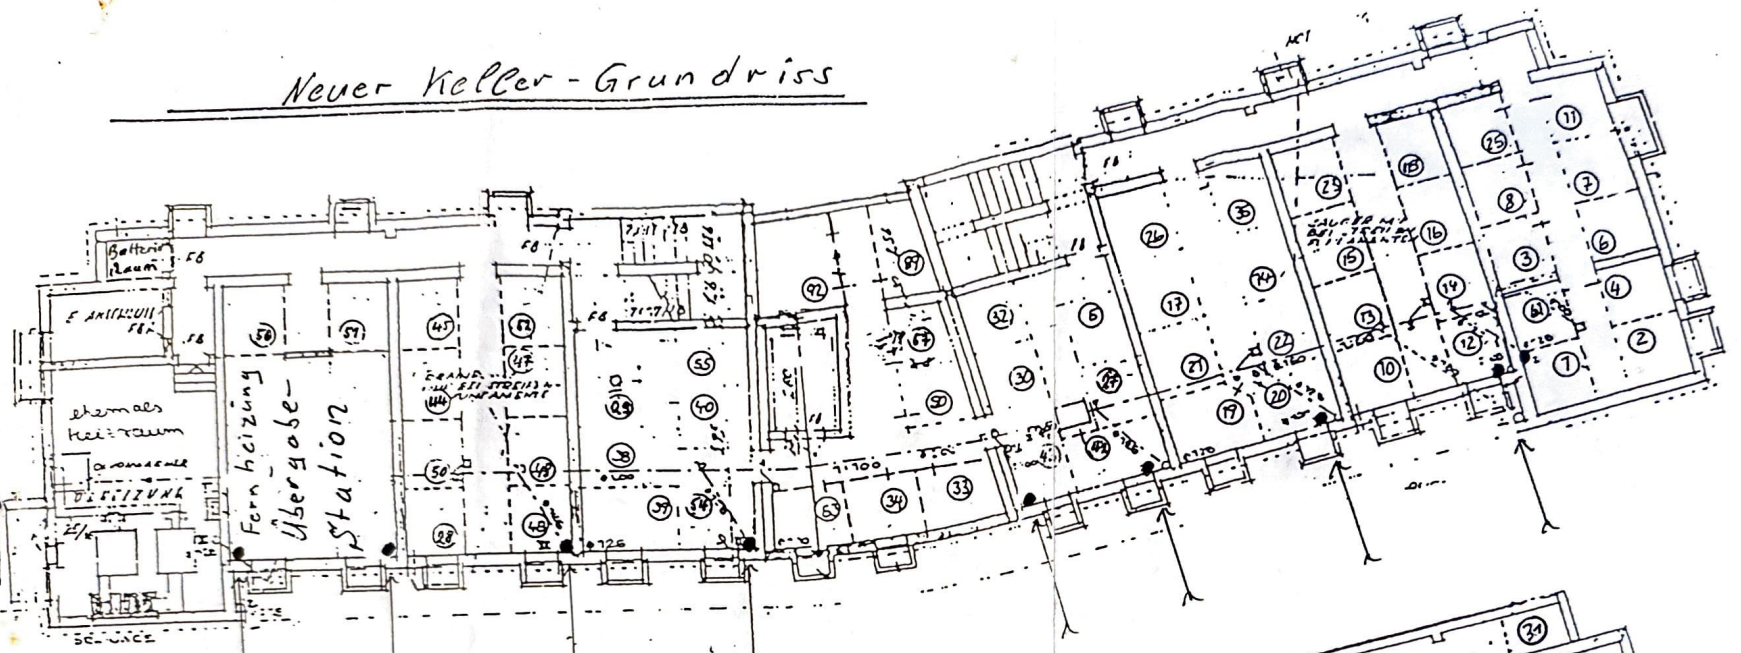

• Schieber für die Steigestränge

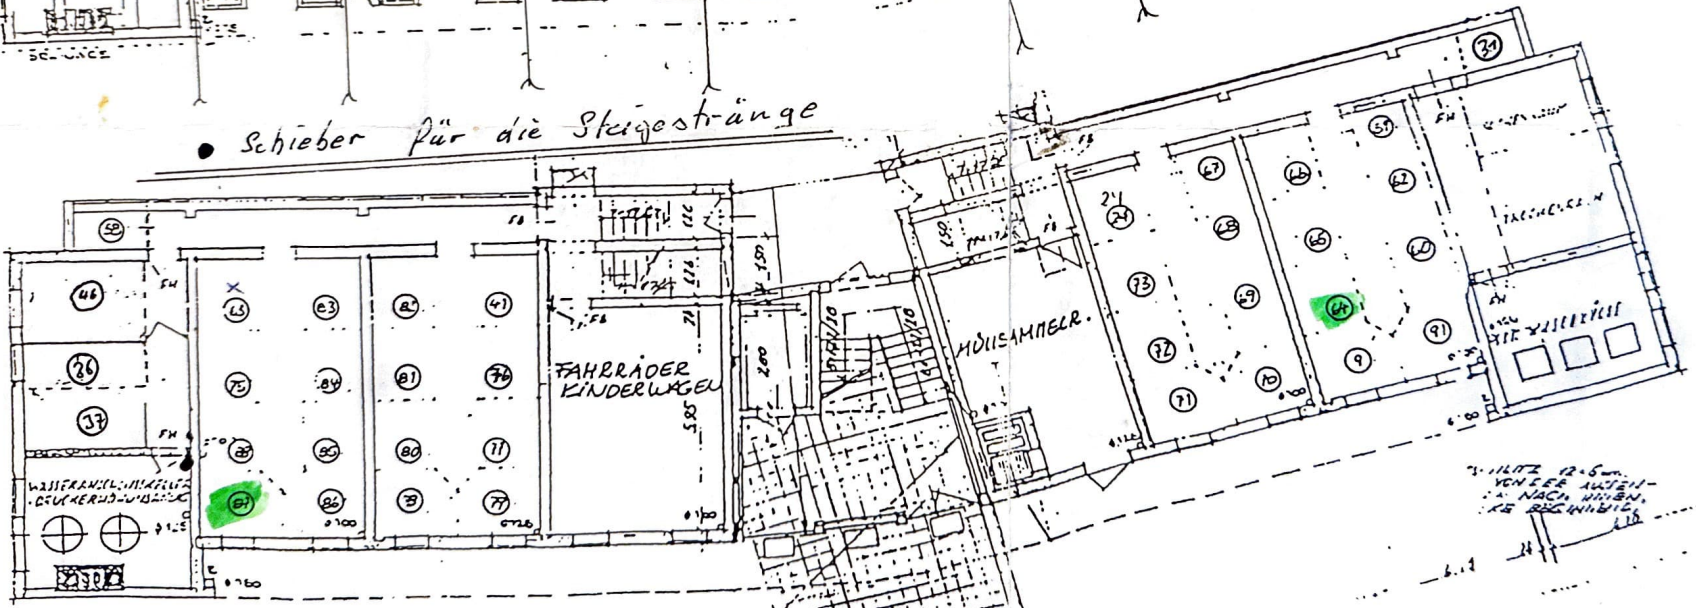

WÄRMTE 12.5m
VON DER AUßEN-
SEITE NACH INNEN
KE BEGRIFFLICH

21